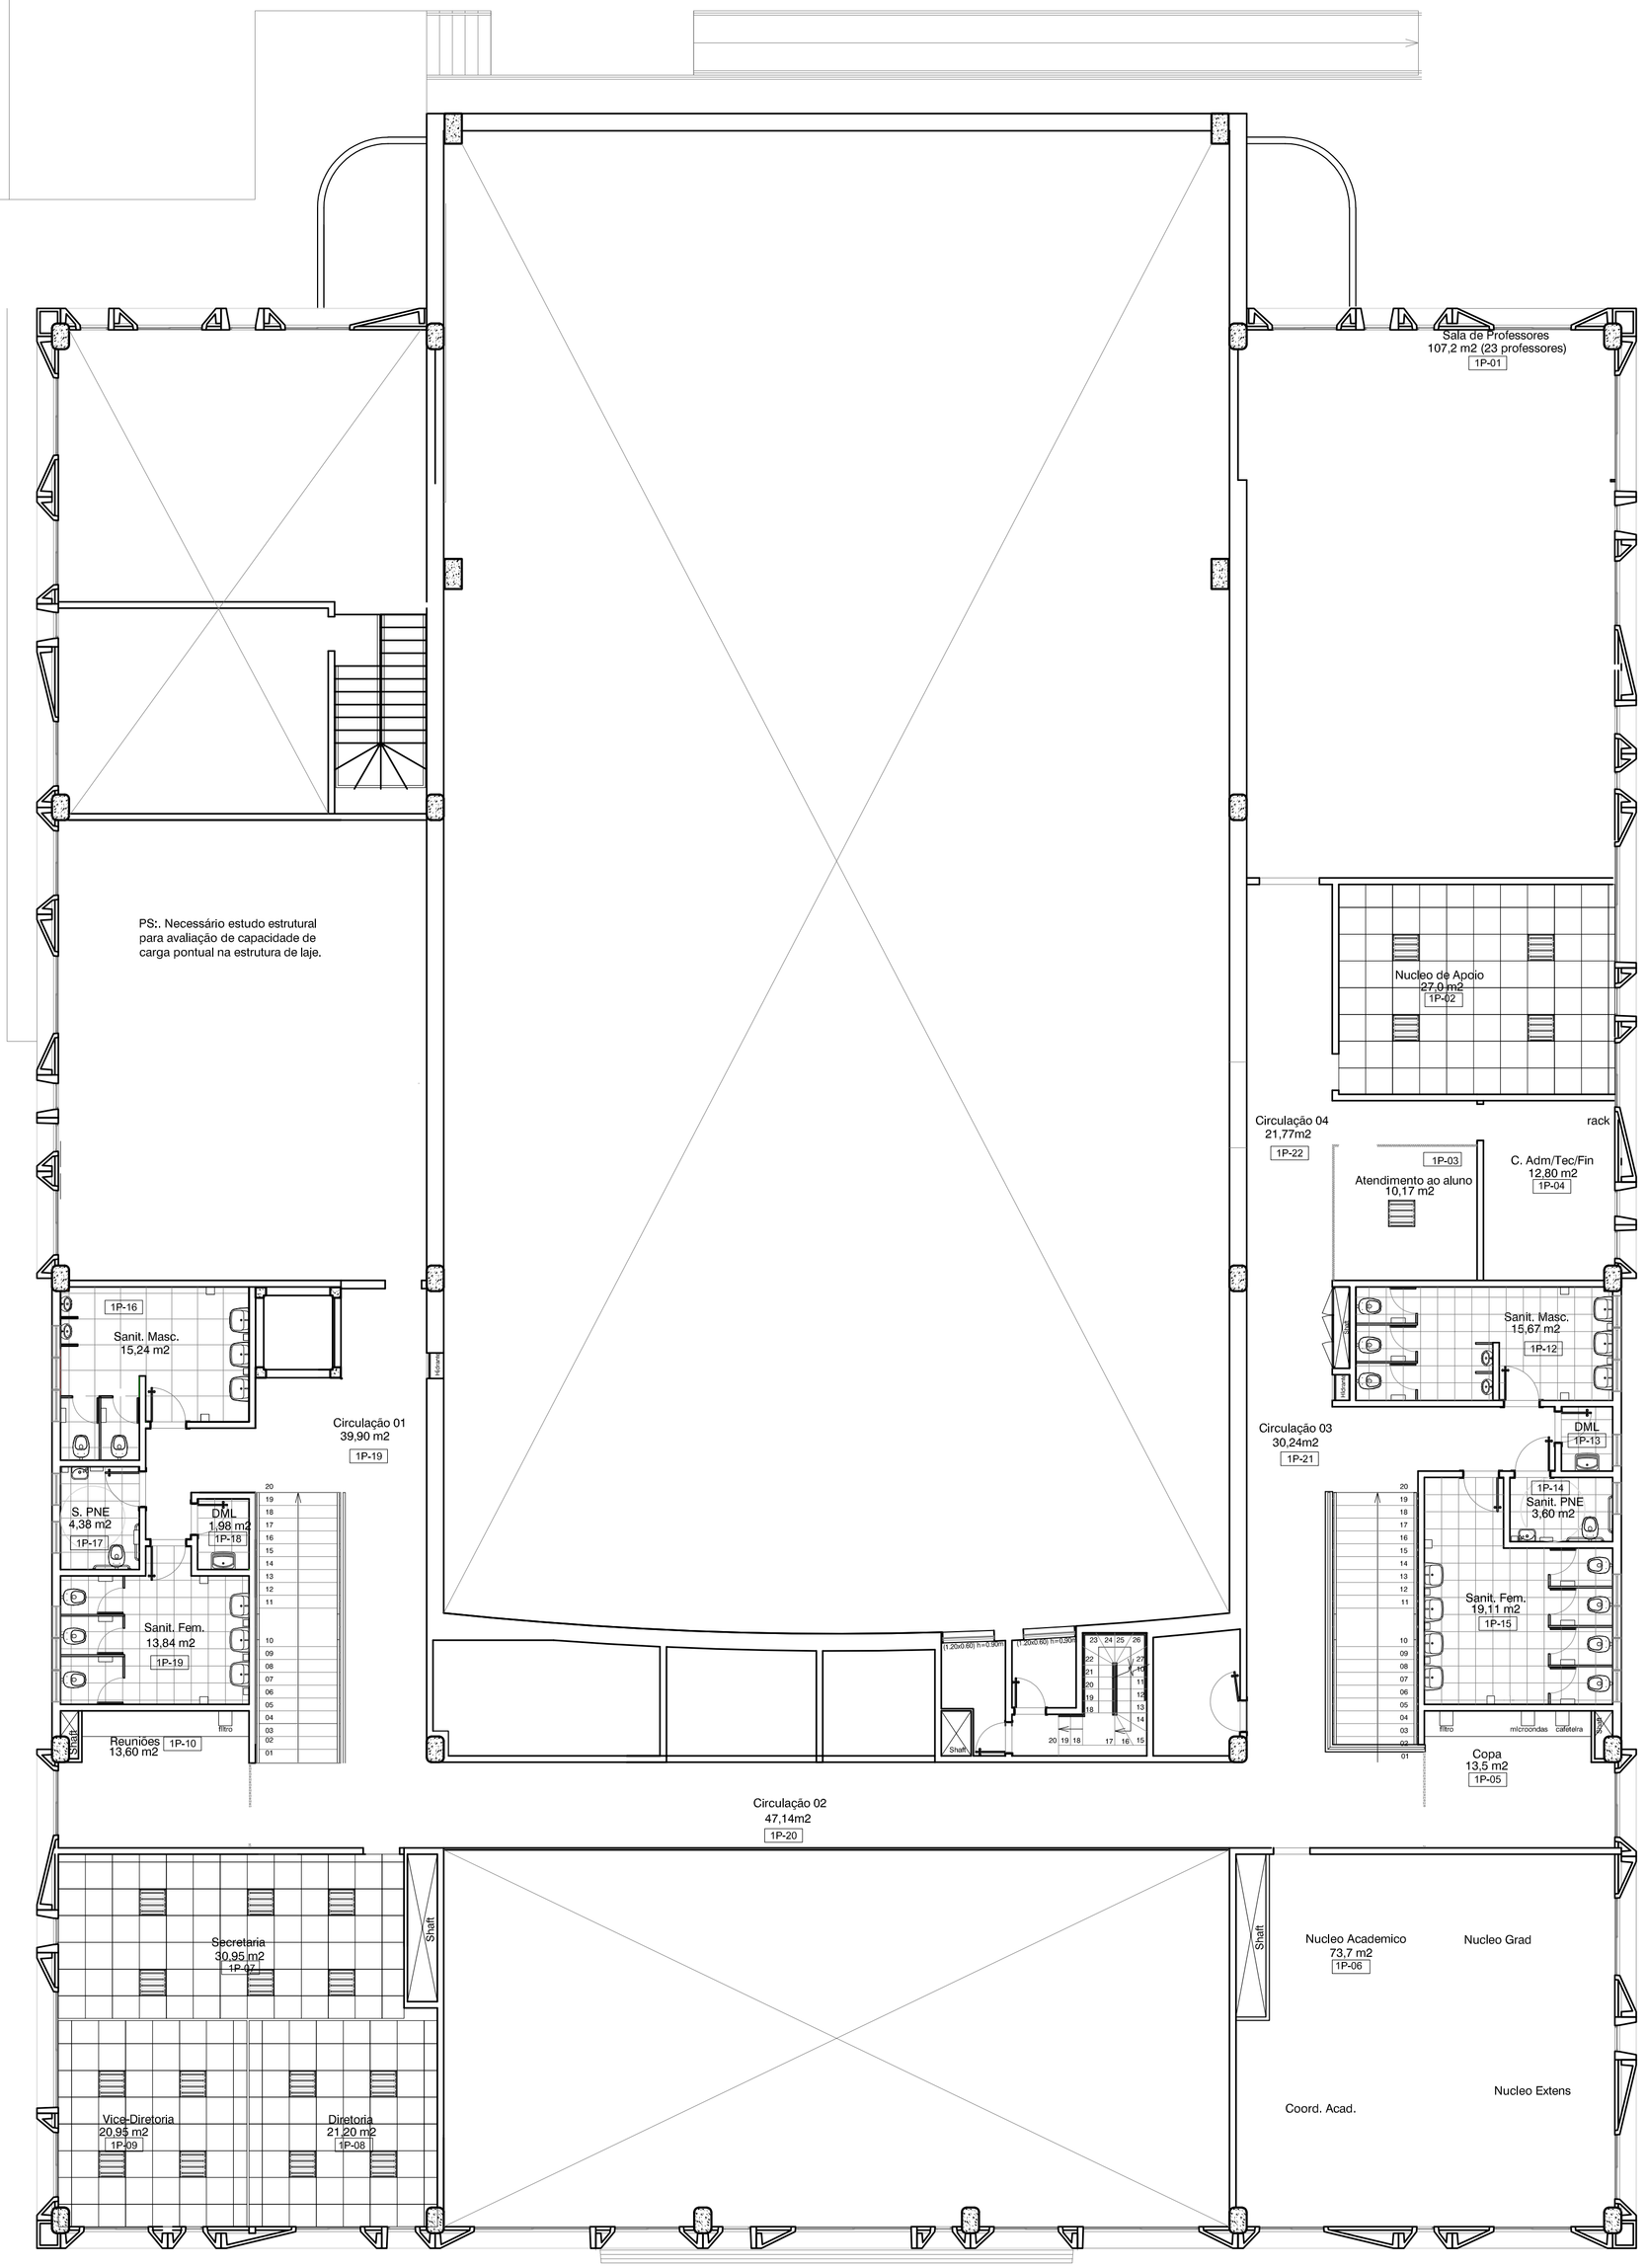

QUADRO DE ESPECIFICAÇÕES

AMBIENTE	DESCRIÇÃO	DIMENSÕES: LxPxH (cm)	QUANTIDADE
1P-01	MANTER FORRO EXISTENTE.		
	LUMINÁRIA EXISTENTE A SEREM REVISADAS		
1P-02	FORRO MODULAR, QUADRADO EM PLACAS NO MESMO PADRÃO DOS EXISTENTE.	62,5 x 62,5 cm	108
	LUMINÁRIA DE EMBUTIR P/ 2 LAMPADAS TUBULARESTIPO T8 COMPRIMENTO = 60 CM	60 x 60 cm	04
1P-03	FORRO EXISTENTE.		
	LUMINÁRIA DE EMBUTIR P/ 2 LAMPADAS TUBULARESTIPO T8 COMPRIMENTO = 60 CM	60 x 60 cm	01
1P-04	FORRO EXISTENTE.		
	LUMINÁRIA EXISTENTE		
1P-05	FORRO EXISTENTE.		
	LUMINÁRIA EXISTENTE		
1P-06	FORRO EXISTENTE.		
	LUMINÁRIA EXISTENTE		
1P-07	FORRO MODULAR, QUADRADO EM PLACAS NO MESMO PADRÃO DOS EXISTENTE.	62,50 x 62,50 cm	100
	LUMINÁRIA DE EMBUTIR P/ 2 LAMPADAS TUBULARESTIPO T8 COMPRIMENTO = 60 CM	60 x 60 cm	06
1P-08	FORRO MODULAR, QUADRADO EM PLACAS NO MESMO PADRÃO DOS EXISTENTE.	62,50 x 62,50 cm	64
	LUMINÁRIA DE EMBUTIR P/ 2 LAMPADAS TUBULARESTIPO T8 COMPRIMENTO = 60 CM	60 x 60 cm	04
1P-09	FORRO MODULAR, QUADRADO EM PLACAS NO MESMO PADRÃO DOS EXISTENTE.	62,50 x 62,50 cm	64
	LUMINÁRIA DE EMBUTIR P/ 2 LAMPADAS TUBULARESTIPO T8 COMPRIMENTO = 60 CM	60 x 60 cm	04

COORDENADOR: ARQ. MÁRCIA PINHEIRO CAU-A21359-4 (RESPONSÁVEL LEGAL)

CHEFE DE PROJETOS: ARQ. ROSANA DE LEO CAU A18234-6

RESPONSÁVEL TÉCNICO:

ALTERAÇÕES:

NÚMERO	DATA	RESPONS.	TIPO E LOCAL DA ALTERACAO
02			CRIAÇÃO DAS SALAS NOVAS NO LOCAL DE UM DOS BANHEIROS – AJUSTE TABELA DE PORTAS
02			AJUSTE TABELA DE PORTAS
01			RETIRADA SALA RACK E DIMINUIÇÃO DO SHAFT DE ELÉTRICA(A PEDIDO DO SUPERINTENDENTE FABIO VELAME)
00			EMISSÃO INICIAL

UNIVERSIDADE FEDERAL DA BAHIA

SUMAI Superintendência de Meio Ambiente e Infraestrutura

COORDENADORA DA COORDENAÇÃO DE PLANEJAMENTO PROJETOS E OBRAS – ARQ. MÁRCIA PINHEIRO CAU-A21359-4
CHEFE DO NÚCLEO DE PROJETOS – ARQ. ROSANA DE LEO CAU A18234-6
RESPONSÁVEL TÉCNICO –

NOME DO PROJETO:
REFORMA CIDADE DO SABER

LOCAL: CIDADE DO SABER - CAMAÇARÍ
CIDADE: Salvador

NOME DA PRANCHA:
PLANT DE FORRO E ILUMINAÇÃO

ÁREA TÉCNICA	ETAPA:		VERSÃO:
ARQUITETURA	PROJETO BÁSICO		R00
DATA: 21/12/2017	ESCALA DE PLOTAGEM: 1/100	DESENHO: ALBERTO E PERRONI	CONFERIDO POR: ROSANA DE LEO	FOLHA: 02

ARQUIVO: CAM-17-R-AR-PE-XX- PLANTAS GERAIS-R3.DWG