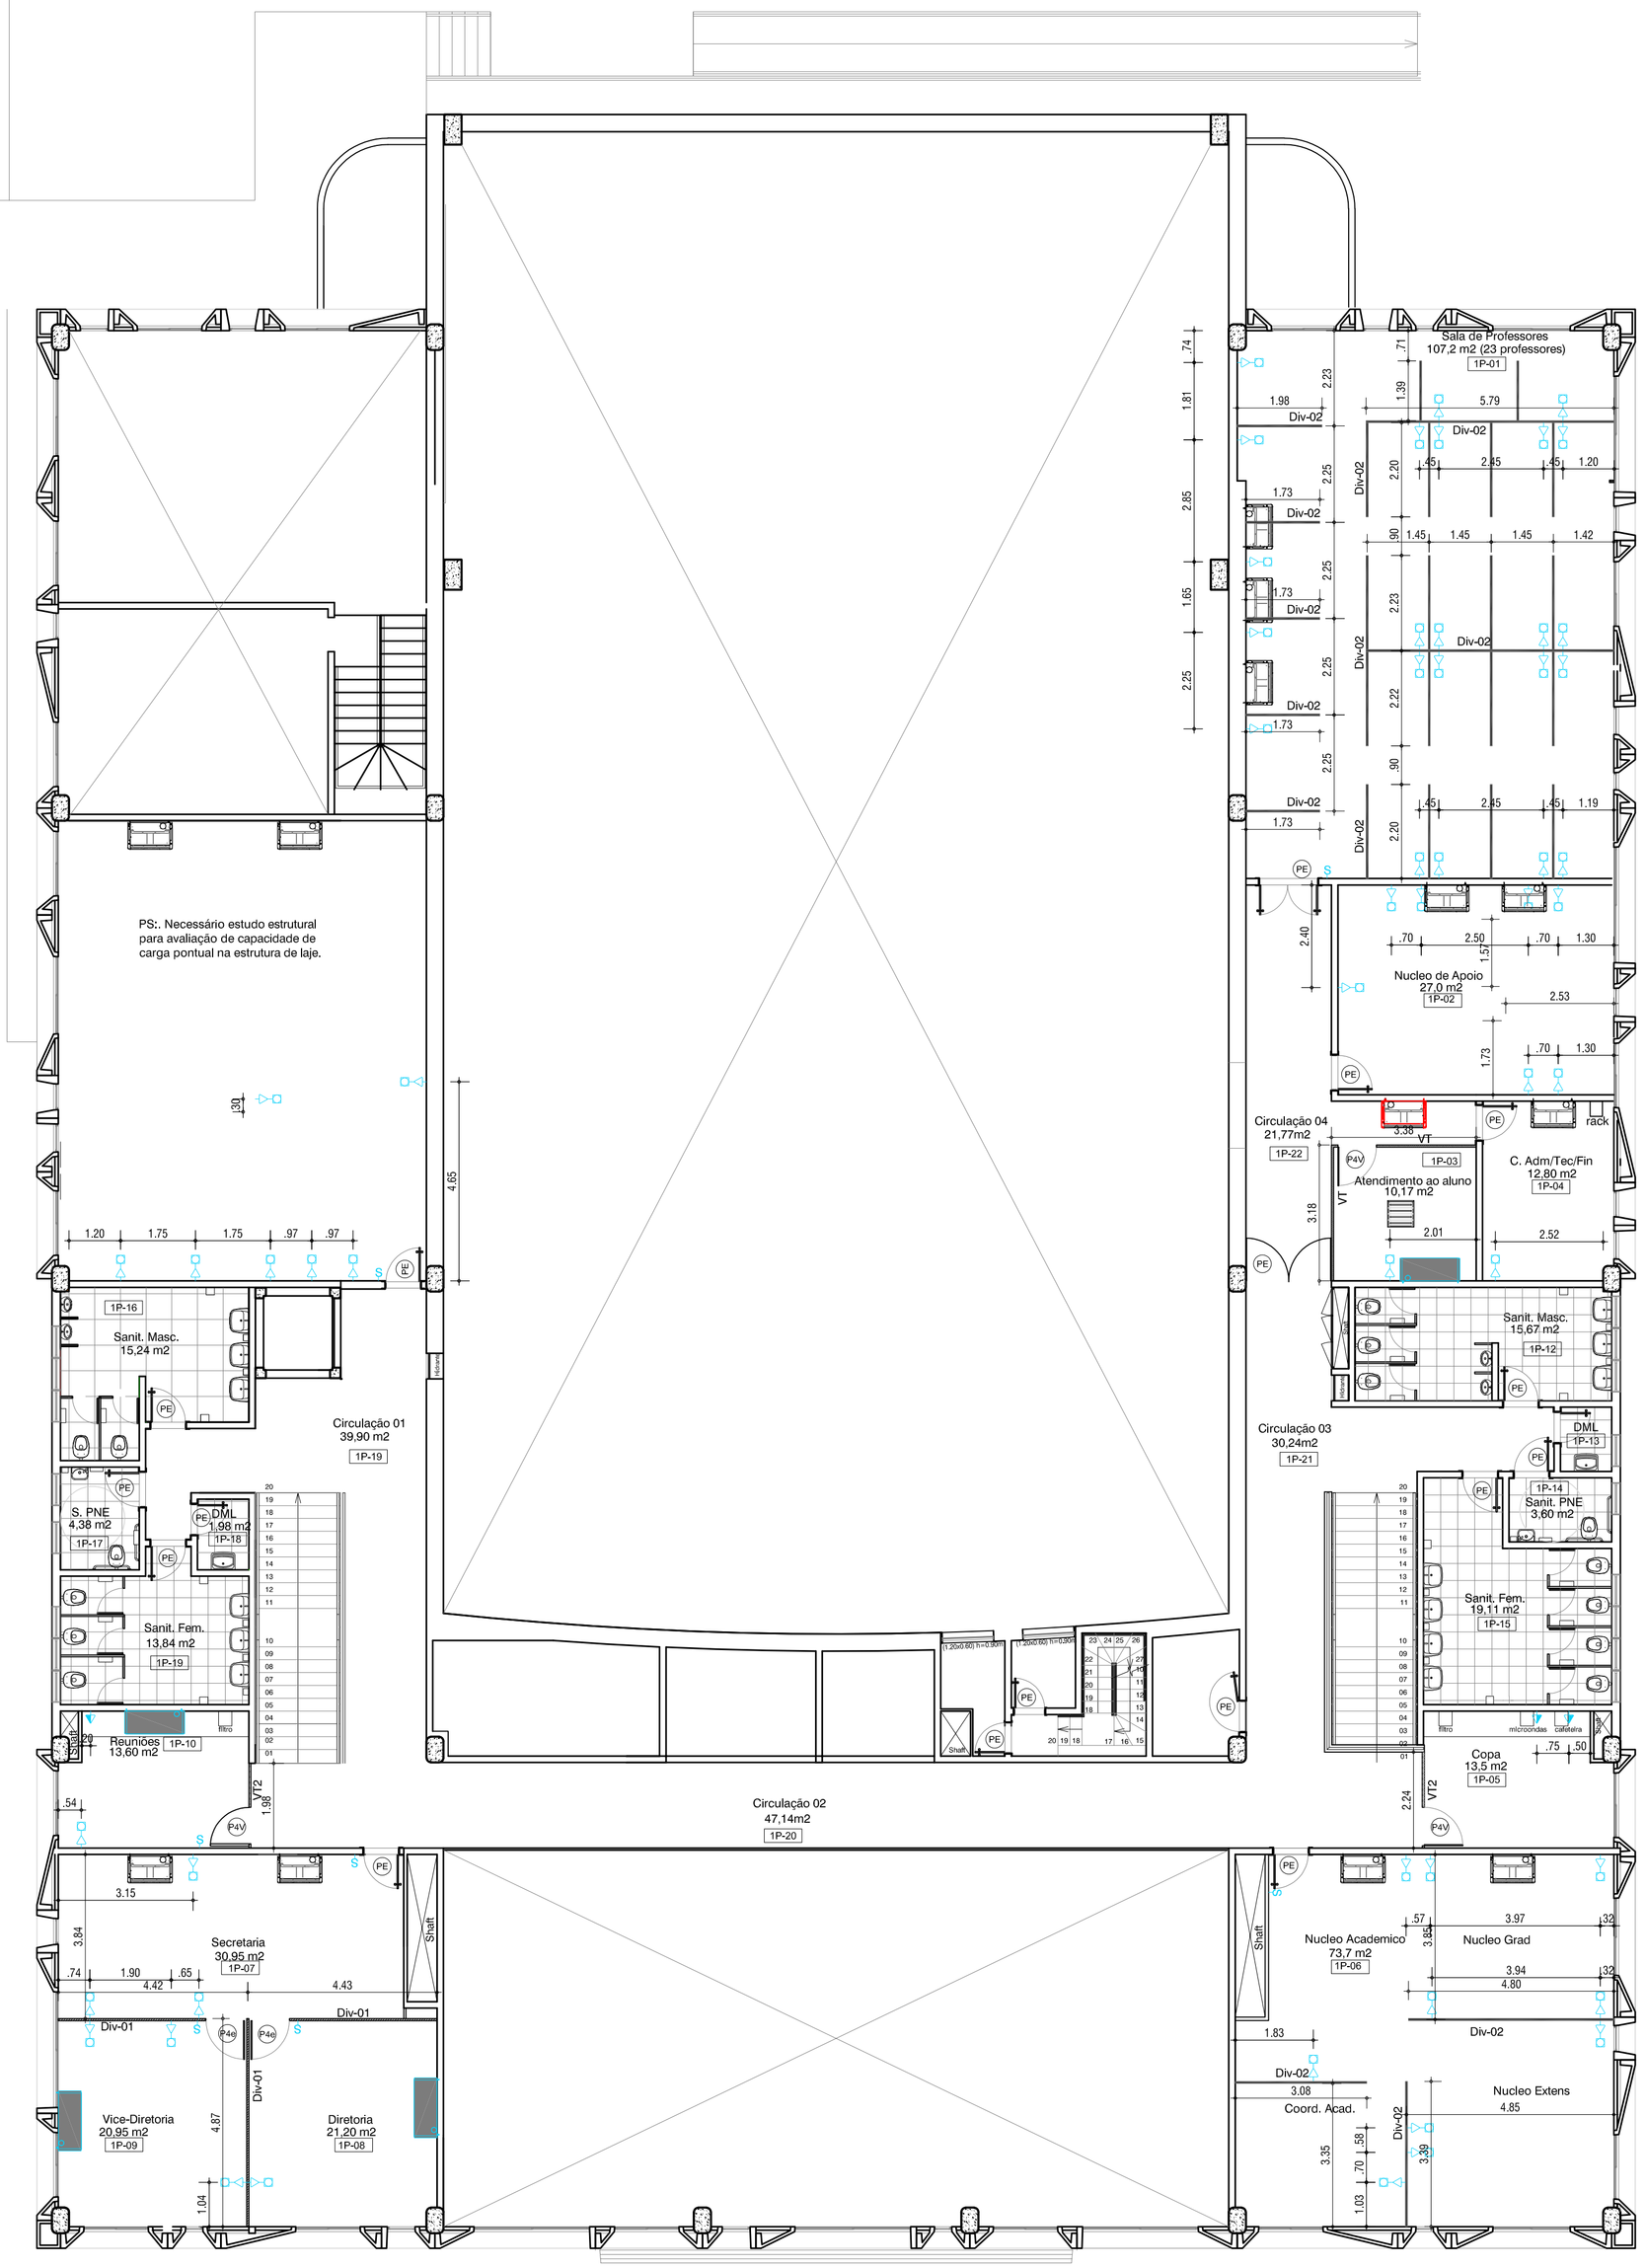

LEGENDA	
	QUADRO ELÉTRICO - NOVO
	INTERRUPTOR - NOVO
	TOMADA BAIXA - NOVA
	TOMADA MÉDIA - NOVA
	PONTO DE TELEFONIA/LÓGICA - NOVO
	TOMADA NO TETO P/ PROJETOR - NOVO
	TUBULAÇÃO SECA P/ CABO DE VIDEO P/ PROJETOR - NOVO
	AR-CONDICIONADO EXISTENTE
	AR-CONDICIONADO EXISTENTE A REMOVER
	AR-CONDICIONADO A SER INSTALADO

COORDENADOR: ARQ. MÁRCIA PINHEIRO CAU-A21359-4 (RESPONSÁVEL LEGAL)

CHEFE DE PROJETOS: ARQ. ROSANA DE LEO CAU A18234-6

RESPONSÁVEL TÉCNICO:

ALTERAÇÕES:

NÚMERO	DATA	RESPONS.	TIPO E LOCAL DA ALTERACAO
02			CRIAÇÃO DAS SALAS NOVAS NO LOCAL DE UM DOS BANHEIROS – AJUSTE TABELA DE PORTAS
02			AJUSTE TABELA DE PORTAS
01			RETIRADA SALA RACK E DIMINUIÇÃO DO SHAFT DE ELÉTRICA A PEDIDO DO SUPERINTENDENTE FABIO VELAME)
00			EMISSÃO INICIAL

UNIVERSIDADE FEDERAL DA BAHIA

SUMAI Superintendência de Meio Ambiente e Infraestrutura

COORDENADORA DA COORDENAÇÃO DE PLANEJAMENTO PROJETOS E OBRAS – ARQ. MÁRCIA PINHEIRO CAU-A21359-4
CHEFE DO NÚCLEO DE PROJETOS – ARQ. ROSANA DE LEO CAU A18234-6
RESPONSÁVEL TÉCNICO –

NOME DO PROJETO:
REFORMA CIDADE DO SABER

LOCAL: CIDADE DO SABER - CAMAÇARI | ESTADO: Salvador

NOME DA PRANCHA:
PLANTA BAIXA DE PONTOS ELÉTRICOS E PONTOS DE AR CONDICIONADO

ÁREA TÉCNICA	ETAPA	VERSÃO
ARQUITETURA	PROJETO BÁSICO	R00

DATA	ESCALA DE PLOTAGEM	DESENHO	CONFERIDO POR:	FOLHA
21/12/2017	1/100	ALBERTO E PERRONI	ROSANA DE LEO	03

ARQUIVO: CAU-17-R-AR-PE-XX- PLANTAS GERAIS-R3.DWG