


EXTENSÃO A SER INSTALADA SOB MESA ESPECIFICADA EM LAYOUT

A MESA JÁ POSSUI UMA CALHA PARA FAÇÃO ELÉTRICA

AS TOMADAS SERÃO INSTALADAS EM CIMA DA MESA E LIGADAS PELA EXTENSÃO

LEGENDA:

	QUADRO ELÉTRICO - NOVO
	INTERRUPTOR - NOVO
	TOMADA BAIXA - NOVA
	TOMADA MESA - NOVA
	PONTO DE TELEFONIA LÓGICA - NOVO
	TOMADA NO TETO P/ PROLETOR - NOVO
	TUBULAÇÃO SECA P/ CABO DE VÍDEO P/ PROLETOR - NOVO
	PROLETOR
	AR-CONDICIONADO EXISTENTE
	AR-CONDICIONADO EXISTENTE A REMOVER
	AR-CONDICIONADO A SER INSTALADO

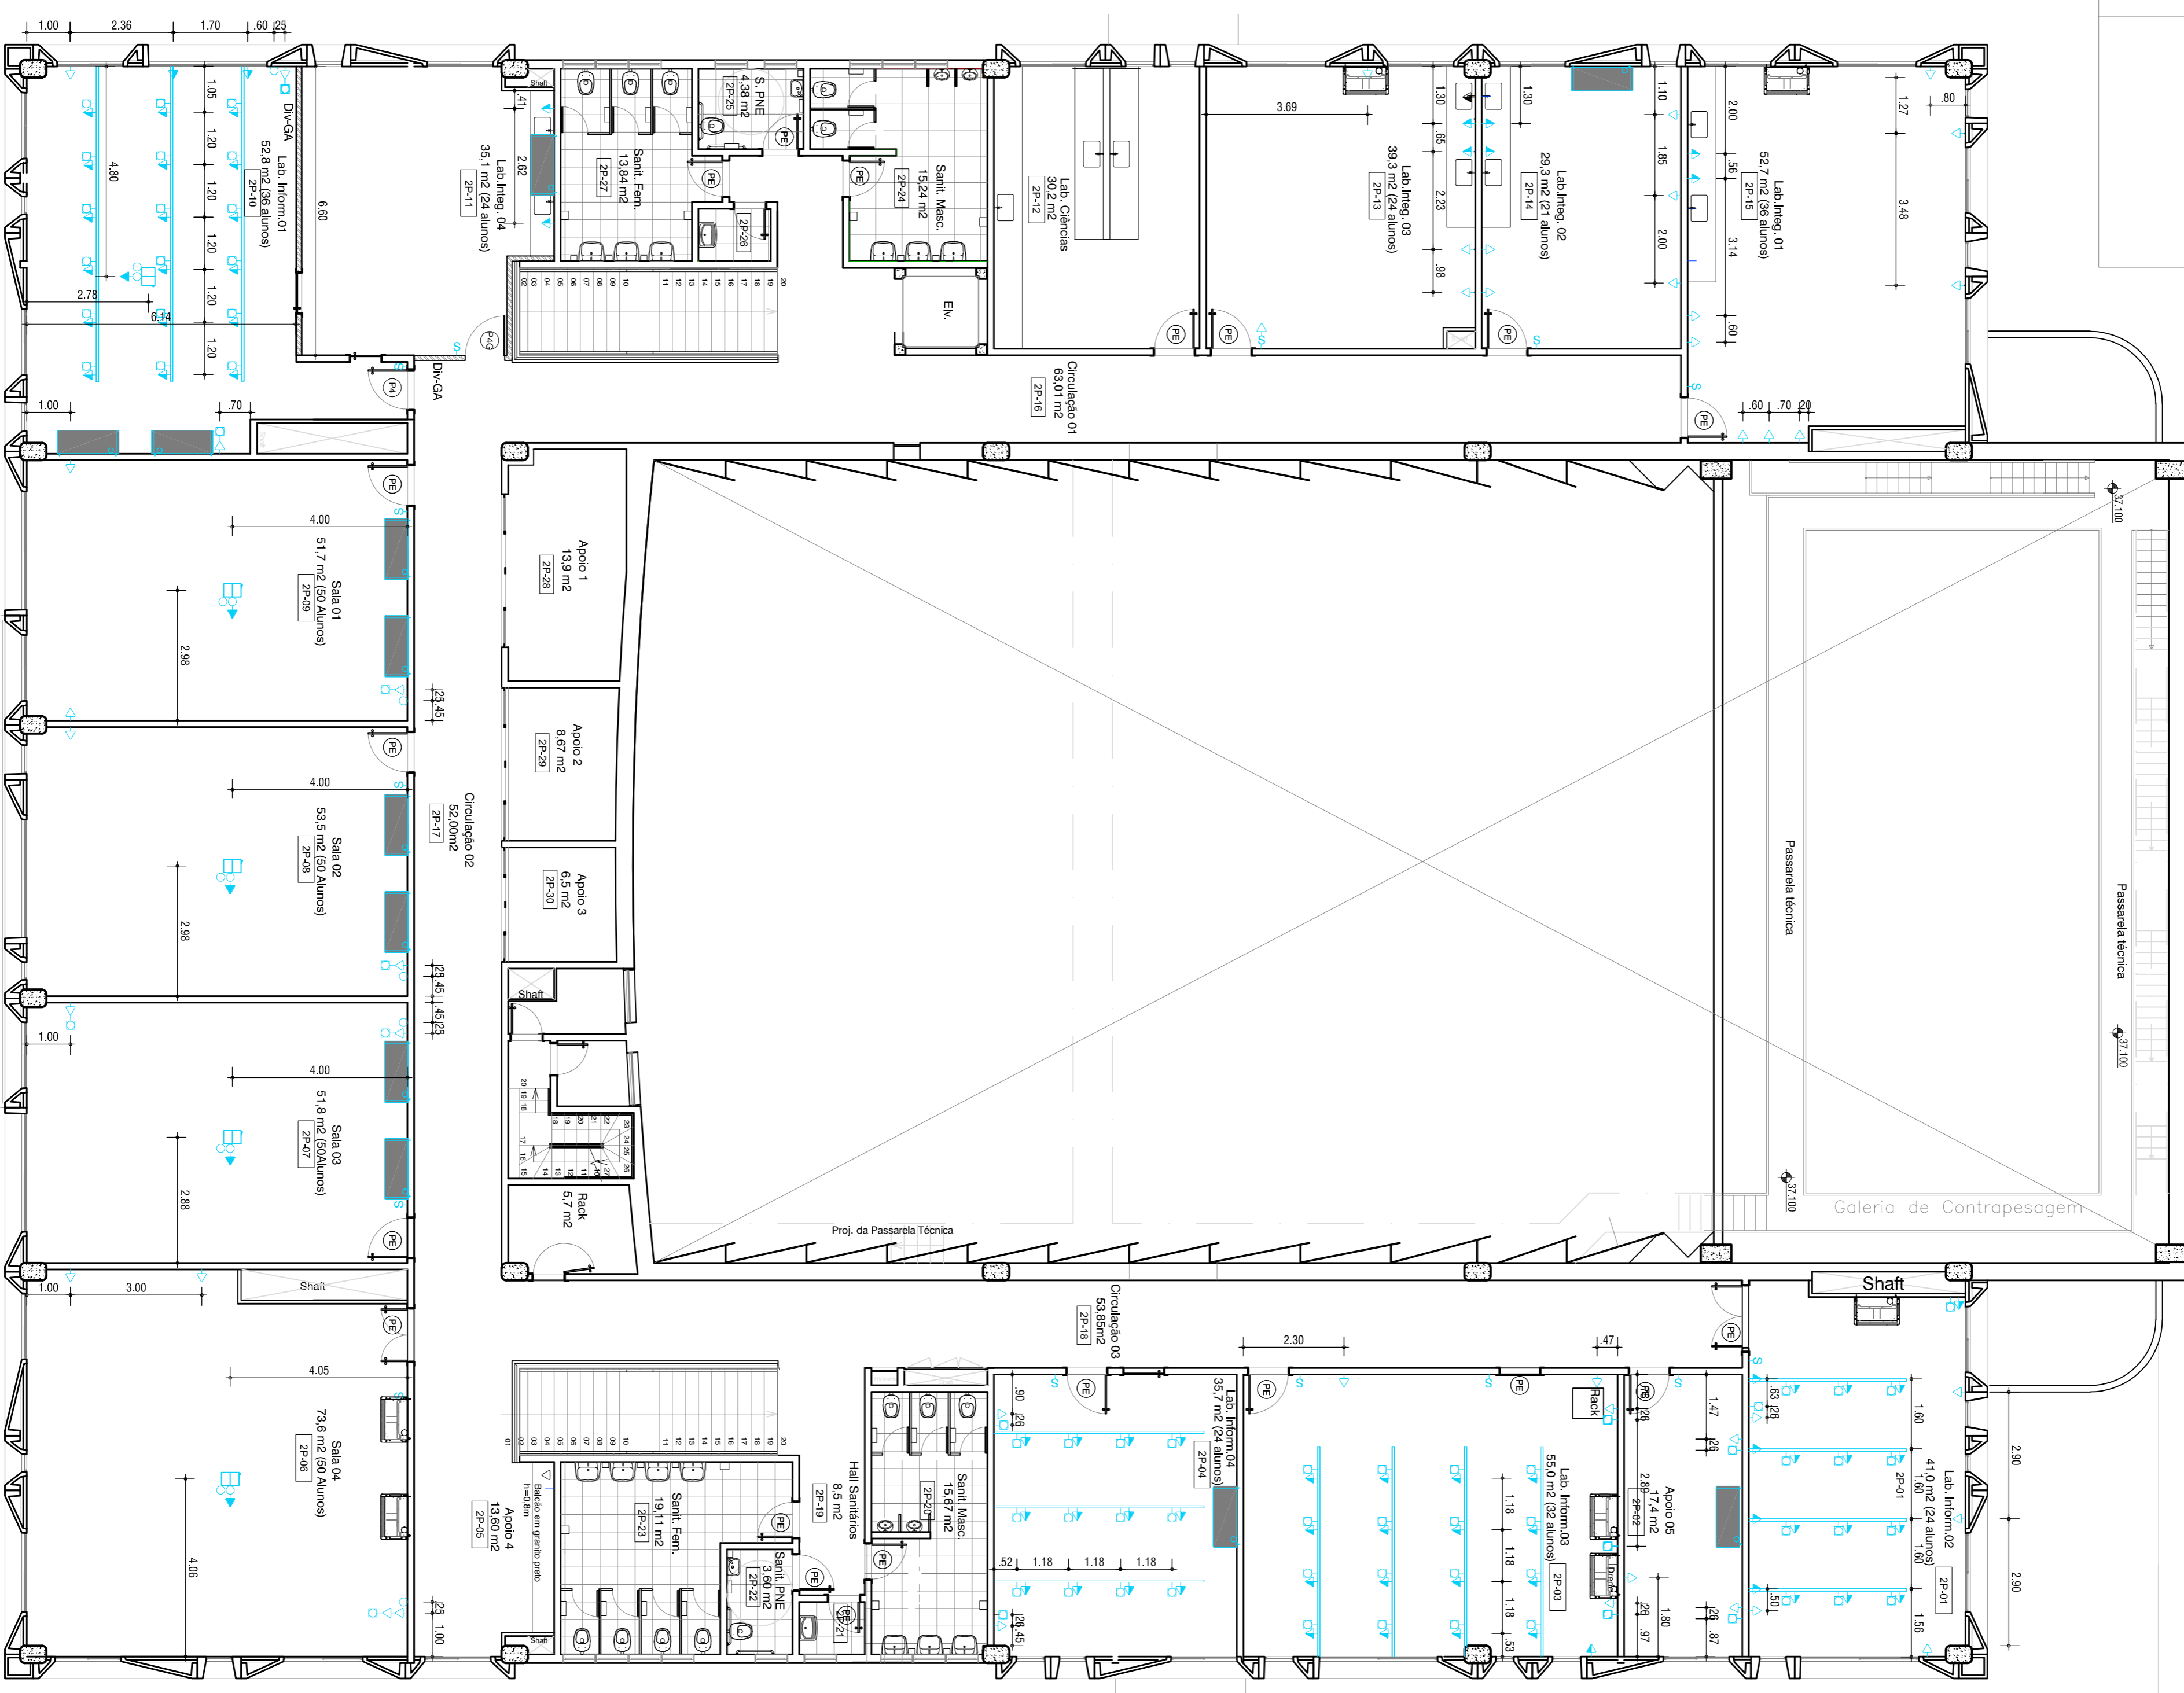

COORDENADOR: ARO. MARCO PINHEIRO CAU-421359-4 (RESPONSÁVEL LEGAL)

CHEFE DE PROJETOS: ARO. ROSAMAR DE LEO CAU 418234-6

RESPONSÁVEL TÉCNICO:

02	CONDIÇÃO DAS SALAS VARIAS NO LOCAL DE LUM. DOS BANHEIROS - ADEIRTE TAVOLA DE FERRAS
03	ALCATEL TUBERIA DE PIRENE
01	RETRABALHO DAS FASES E SUBSTITUIÇÃO DO SHAFIT DE ELÉTRICA A PASSO DO SUPERINTENDENTE (ARO. VILMAR)
00	TOMADA MISTURADA

NUMERO: DATA: RESPONS. TIPO E LOCAL DA ATRIBUIÇÃO



UNIVERSIDADE FEDERAL DA BAHIA

REFORMA CIDADE DO SABER

PLANTA BAIXA DE PONTOS ELÉTRICOS E PONTOS DE AR-CONDICIONADO

PROJETO BÁSICO

ARQUITETURA

21/12/2017

1/1.00

HERNANI FERREIRA

RODRIGO

07